



KUPAX0008F8B



**Krajský úřad
Pardubického kraje**
ODSH - oddělení silničního hospodářství a dopravní obslužnosti

Číslo jednací: KrÚ 32827/2018-Li
Spisová značka: SpKrÚ 22334/2018 ODSH OSH

Pardubice 3. května 2018

V e ř e j n á v y h l á š k a
O p a t ř e n í o b e c n é p o v a h y
D O D A T E K č . 2

Krajský úřad Pardubického kraje, odbor dopravy a silničního hospodářství, jako věcně a místně příslušný správní úřad dle ustanovení § 124 odst. 4 písm. b) a ustanovení § 77 odst. 1 písm. b) zákona č. 361/2000 Sb., o provozu na pozemních komunikacích a o změnách některých zákonů, ve znění pozdějších předpisů (dále jen „zákon o silničním provozu“), podle ustanovení § 173 zákona č. 500/2004 Sb., správní řád, ve znění pozdějších předpisů (dále jen správní řád), na základě žádosti obce **Sedliště** se sídlem Sedliště 46, 570 01 Litomyšl, podané dne 11. 04. 2018, obce **Bohuňovice**, se sídlem Bohuňovice 13, 570 01 Litomyšl, podané dne 12.4.2018 a na základě vyjádření Krajského ředitelství policie Pardubického kraje, DI Svitavy

s t a n o v u j e

přechodnou úpravu provozu na pozemních komunikacích (DODATEK č. 2)

pro dopravní omezení silnice I/35 v extravilánu obcí Litomyšl, Tržek a Řídký v km cca 153,777 – 158, 138 silnice I/35 a pro dopravní omezení silnice II/317 a změnu organizace provozu na silnici III/36016 a III/03528, a to umístěním přechodného dopravního značení dle příloh č. 1 - 5, které jsou nedílnou součástí tohoto dodatku stanovení, za podmínek:

Dopravní značení provedte jako: dopravní zařízení a přenosné svislé dopravní značky

Velikost dopravního značení: základní rozměrová řada

Provedení dopravního značení: retroreflexní

Platnost úpravy: od 14. května 2018 do 19. srpna 2018.

Důvod dopravního omezení: Provádění stavebních prací na silnici I/35 v úseku Řídký – Tržek – Litomyšl z důvodu obnovy živичného krytu (OŽK) silnice I/35 – zajištění bezpečnosti silničního provozu na objízdne trase.

Dodatek přechodné úpravy provozu spočívá:

1. Na křižovatce sil. III/36016 s místní komunikací ul. Na Lánech v Litomyšli "U Terozu" – změna přednosti v jízdě,
2. Na sil. II/317 v obci Sedliště u aut. zastávek - přechodné vyznačení přechodu pro chodce – žlutou barvou
3. Na sil. II/317 u zač. obce Bohuňovice - snížení rychlosti v jízdě
4. Na sil. II/317 v obci Bohuňovice u aut. zastávek - přechodné vyznačení přechodu pro chodce - žlutou barvou
5. Na křiž. sil. II/317 se sil. III/03528 na konci obce Bohuňovice - změna přednosti v jízdě,

vše dle schémat č. 1 – 5, které jsou přílohou tohoto dodatku stanovení přechodné úpravy provozu na pozemních komunikacích.

Osoba (organizace) odpovědná za řádné provedení úpravy:

p. **Martin Pařava**, SKANSKA, a.s., středisko Litomyšl, telefon **737 257 350**.

Kontaktní osoba zodpovědná za dodavatele přechodného dopravního značení – pan **Stanislav Andrlé**, pracovník společnosti Jast s.r.o., Doudleby nad Orlicí, telefon 724 120 406.

Další podmínky pro osazení přechodné úpravy provozu:

1. Přenosné dopravní značení musí být umístěno přesně dle přiložených schémat.

Pro umístění přenosného dopravního značení nesmí být využívány sloupky stávajícího svislého dopravního značení.

2. Přenosné dopravní značky musí být umístěny na sloupcích červeno-bíle pruhovaných, spodní okraj přenosné dopravní značky musí být min. 0,6 m nad niveletou vozovky.

3. Pokud není stanoveno jinak, umístění přenosných dopravních značek musí splňovat podmínky stanovené v TP č. 66 - Zásady pro označování pracovních míst na pozemních komunikacích schválené MD ČR pod č. j. 52/203-160-LEG/1, ze dne 12. 12. 2003.

V případě rozporu přechodné úpravy provozu se stávající místní úpravou, musí být stávající dopravní značení zakryto nebo přeškrtnuto podle TP 66.

4. Ze strany žadatele – zhotovitele během provádění stavebních prací nesmí dojít k ohrožení BESIP a musí být dbáno o neporušenost a úplnost dopravního značení.

5. Dopravní značky nesmí zasahovat do průjezdního profilu komunikace. Vnitřní okraj značky bude 0,5 m až 2 m od okraje vozovky nebo chodníku (u vozovek se zpevněnou krajnicí od vnějšího okraje zpevněné krajnice).

6. Viditelnost DZ musí být zajištěna mimo obec ze vzdálenosti 100 m. Vzájemná vzdálenost DZ musí být dle podmínek TP-66, v případě potřeby upřesněte na základě pokynů Policie ČR DI.

8. Barevně i provedením musí dopravní značky odpovídat ČSN 018020 a vyhlášce č. 294/2015 Sb.

9. Toto stanovení přechodné úpravy silničního provozu musí být na místě předloženo kontrolním orgánům.

10. Ve smyslu § 78 odst. 3 zákona o silničním provozu se k zajištění bezpečnosti a plynulosti silničního provozu povoluje užívání přenosných dopravních značek, po dobu nezbytně nutnou. Přenosné značení musí být zajištěno tak, aby vlivem povětrnostních podmínek a provozu vozidel nedošlo ke změně jejich polohy. Po ukončení prací musí být dopravní značení pro uzavírku a objížďku neprodleně odstraněno.

Krajský úřad Pardubického kraje, odbor dopravy a silničního hospodářství, si vyhrazuje právo toto stanovení změnit nebo doplnit pokud si to bude vyžadovat veřejný zájem.

O d ů v o d n ě n í :

Obec Sedliště a obec Bohuňovice požádaly Krajský úřad Pardubického kraje, odbor dopravy a silničního hospodářství, o dodatek stanovení přechodné úpravy provozu z důvodu převedení provozu na objížďnou trasu přes obec Sedliště a Bohuňovice při opravě silnice I/35 v extravilánu obce obcí Litomyšl, Tržek a Řídký.

K žádosti bylo doloženo písemné vyjádření příslušného orgánu policie - Policie České republiky, Krajského ředitelství policie Pardubického kraje, Územního odboru Svitavy, dopravního inspektorátu, vydané pod čj. KRPE-32105-1/ČJ-2018-170906 ze dne 17.04.2018.

Správní orgán žádost posoudil dle platné právní úpravy, dle zákona č. 361/2000 Sb., o provozu na pozemních komunikacích a o změnách některých zákonů, v platném znění a dle vyhlášky č. 294/2015 Sb., ve znění pozdějších předpisů.

V souladu s ustanovením § 77 odst. 5 zákona o silničním provozu, nedoručoval zdejší úřad návrh opatření obecné povahy a nevyzýval dotčené osoby k podávání připomínek nebo námitek.

P o u č e n í :

Proti opatření obecné povahy v souladu s ustanovením § 173 odst. 2 správního řádu, nelze podat opravný prostředek.

otisk úředního razítka



Ing. Ladislav Umbravn
vedoucí odboru dopravy
a silničního hospodářství
v zastoupení Ing. Mojmir Myšák
vedoucí oddělení silničního hospodářství
a dopravní obslužnosti

Příloha: schéma přechodného dopravního značení č. 1 - 5.

Toto opatření obecné povahy musí být vyvěšeno po dobu 15 ti dnů na úřední desce orgánu, který písemnost doručuje a na úřední desce obce Sedliště a Bohuňovice a Městského úřadu Litomyšl a zveřejněno způsobem umožňujícím dálkový přístup.

Toto opatření obecné povahy nabývá účinnosti pátým dnem po vyvěšení.

Vyvěšeno dne:

Sejmuto dne:

.....
Razítko, podpis oprávněné úřední osoby potvrzující vyvěšení a sejmnutí na úřední desce.

Rozdělovník:

SKANSKA, a.s., středisko Litomyšl T.G. Masaryka 985, 570 01 Litomyšl
Ředitelství silnic a dálnic ČR, Správa Pardubice, Hlaváčova 902, 530 02 Pardubice
Správa a údržba silnic Pk, středisko Litomyšl, T. G. Masaryka 985, Litomyšl
Krajské ředitelství policie Pardubického kraje, Územní odbor Svitavy, dopravní inspektorát
MěÚ Litomyšl, odbor místního a silničního hospodářství, Bří Šťastných 1000

Krajský úřad Pardubického kraje – úřední deska
Městský úřad Litomyšl – úřední deska
Obecní úřad Sedliště – úřední deska
Obecní úřad Bohuňovice – úřední deska

Na vědomí: Jast s.r.o. Doudleby nad Orlicí

Vyřizuje úředně oprávněná osoba Ing. Lipan (tel. 466 026 172)

POZOR č. 1, 2, 27, 2018 L
KRAJSKÝ ÚŘAD
PARDUBICKÉHO KRAJE
Odbor dopravy
a silničního hospodářství
4008



Na Lánech

111/36046



Na Lánech



E2b

P2

IP22

105

111/36046



E2b



P2



IP22

22

47

47

75 m



P6



E2b

Na Lánech

TK



IP22

75

70

71

Na Lánech

95

136

120

147

111

144

103

68

73

67

104

79

77

78

158

105


95

75

IP

317

SEDLIŠTĚ


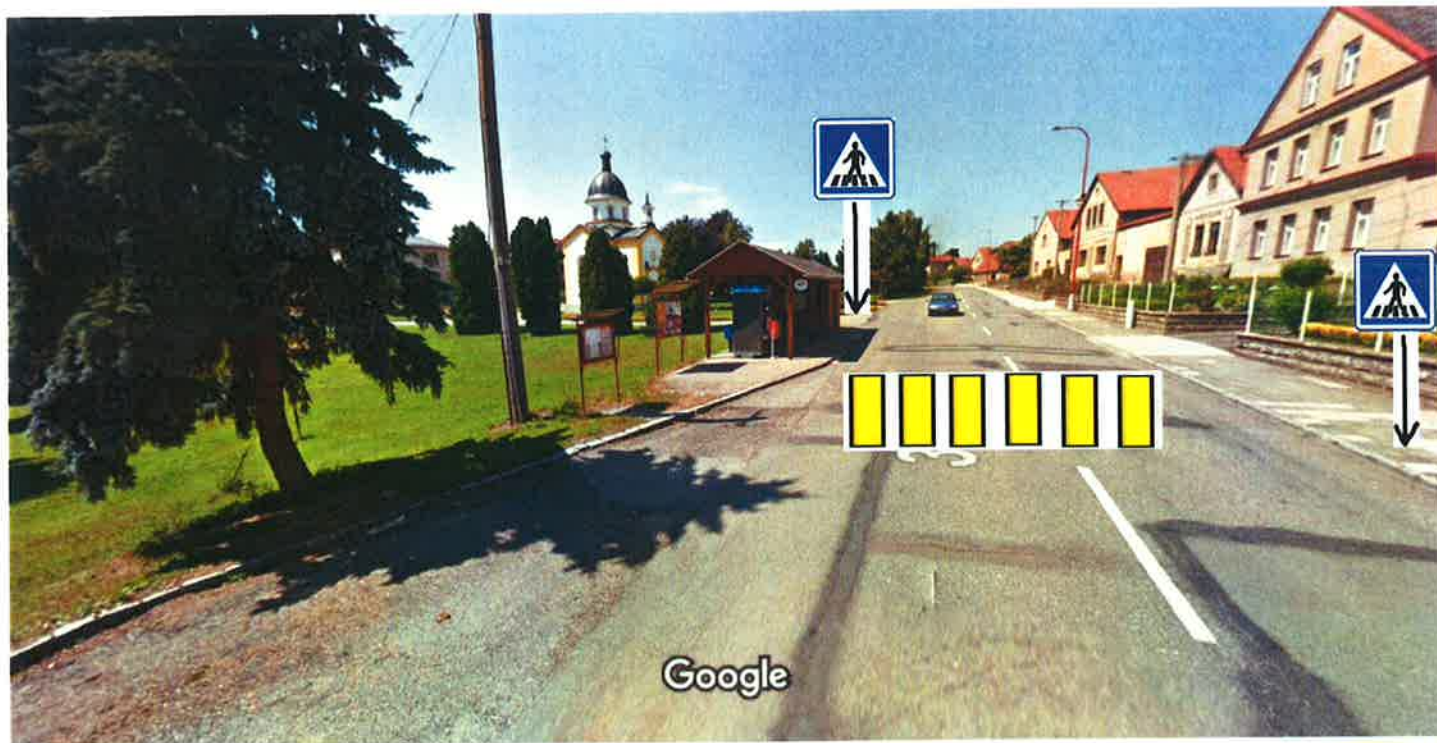



Pořízení obrázku: 4/2018 © 2018 Google Sedliště,

Pardubický kraj



Street View – čvn 2011

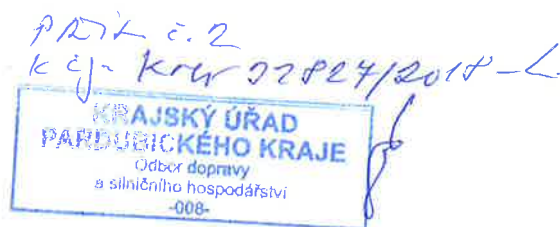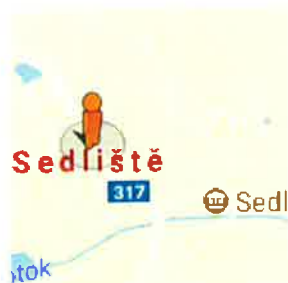

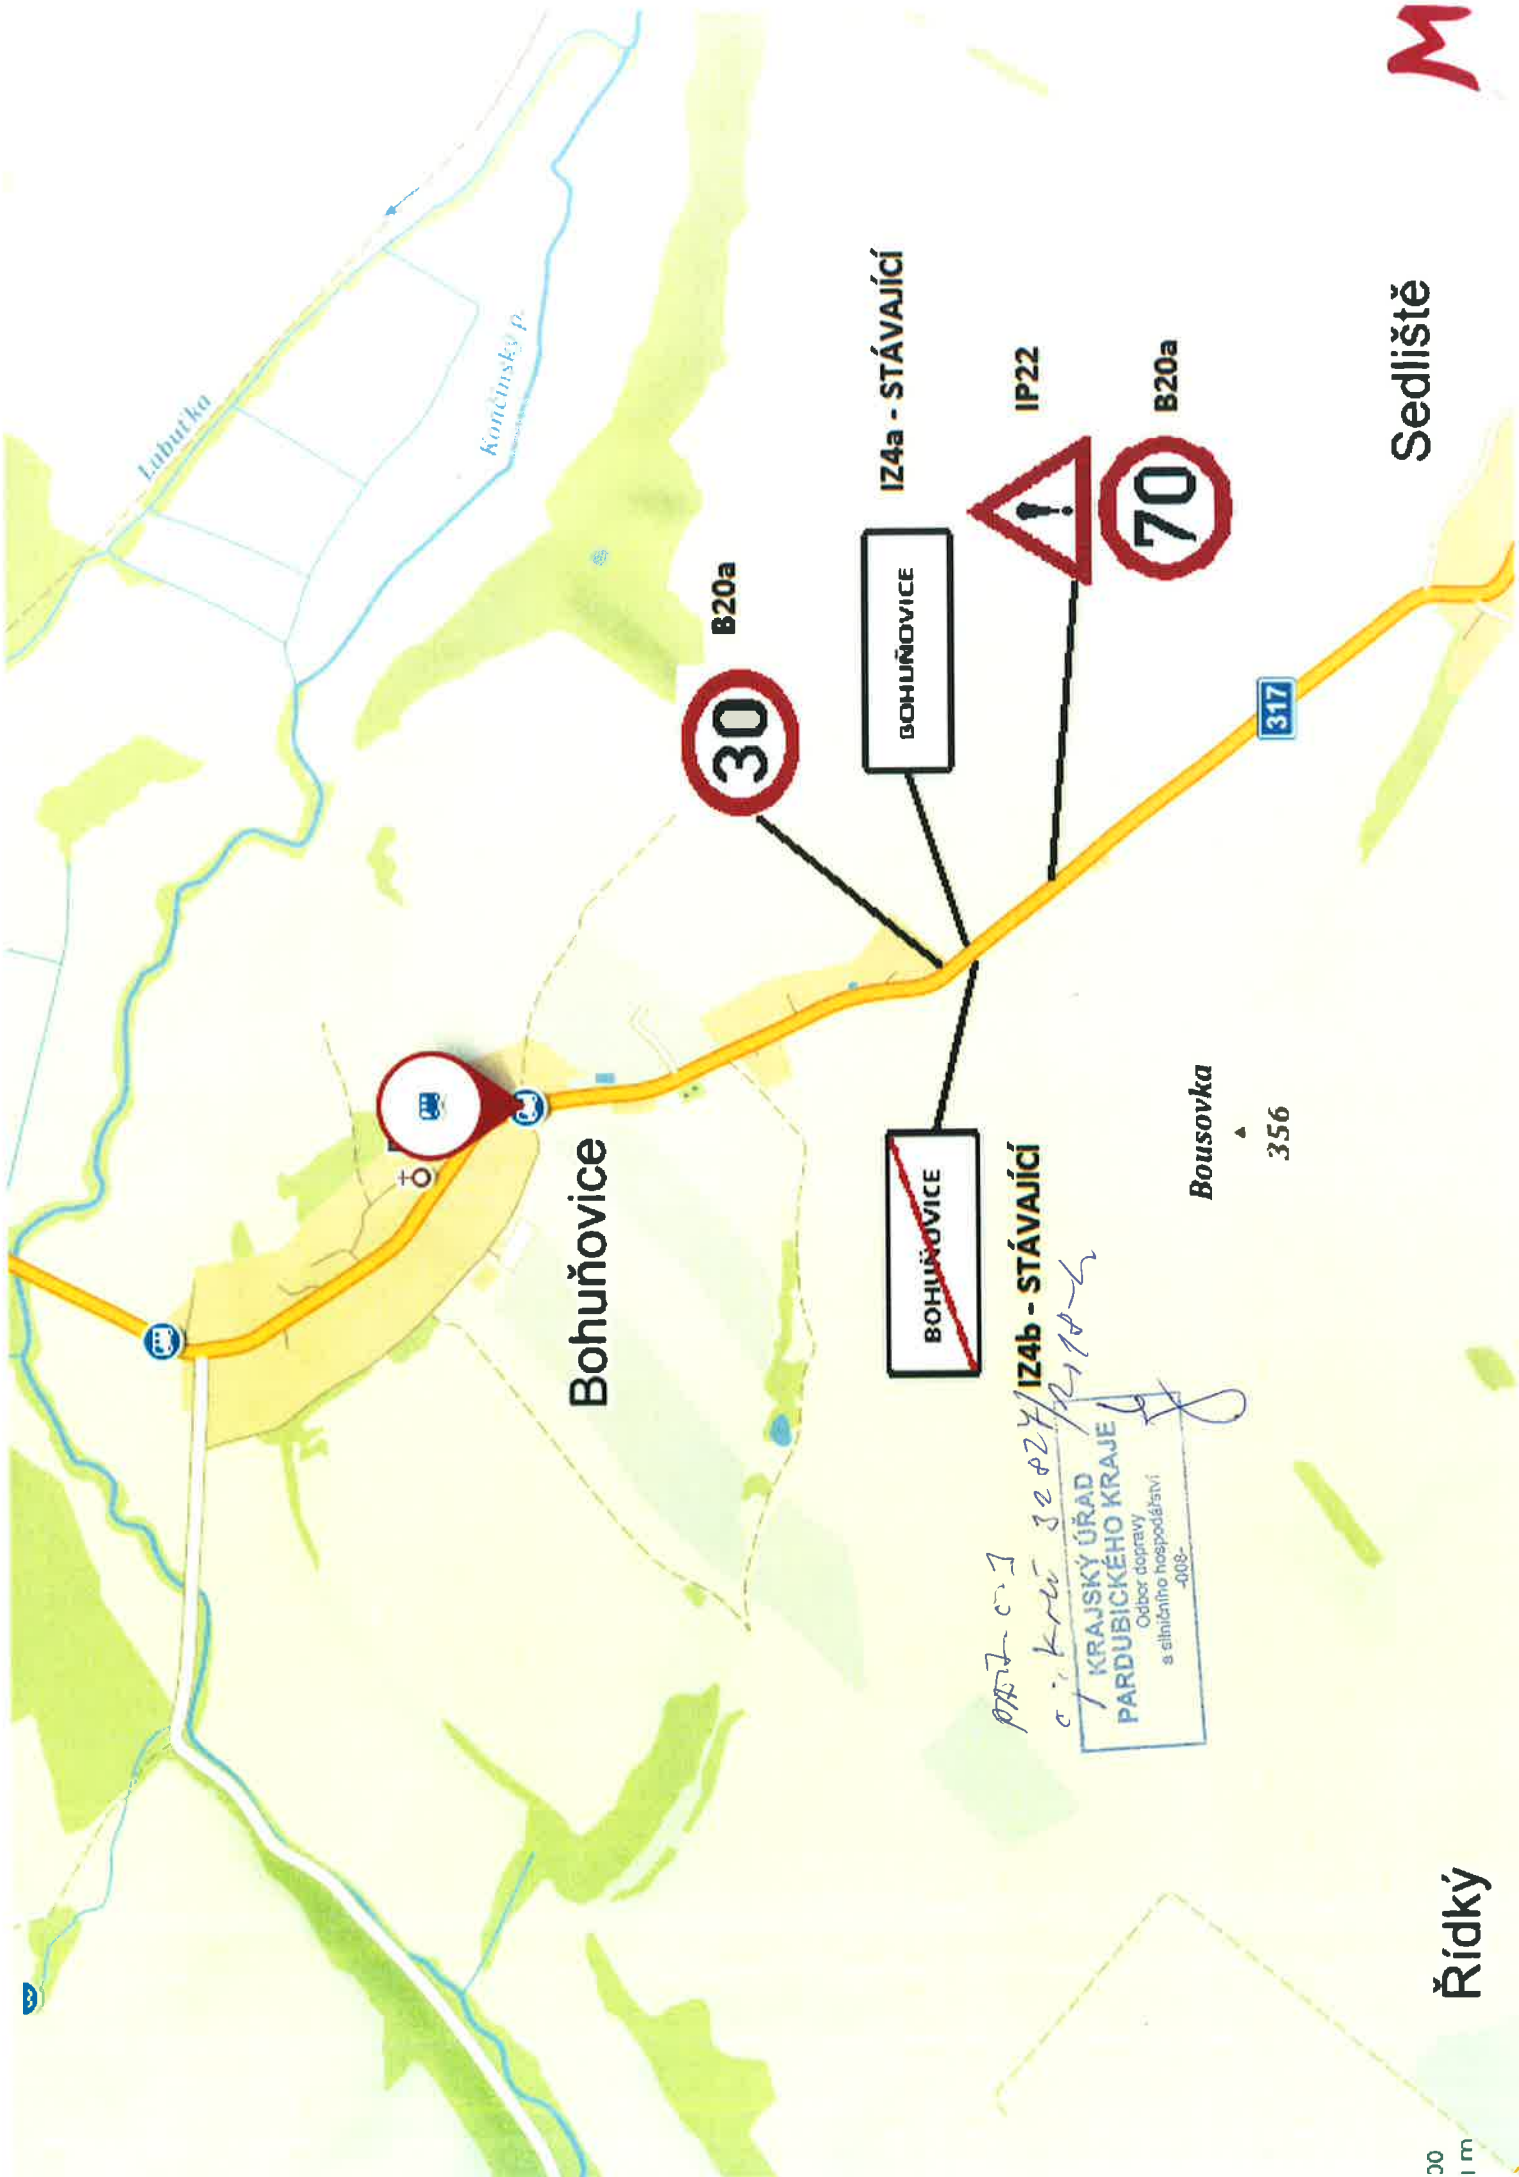

Bohuňovice

Sedištitě

Řídký

BOHUŇOVICE

~~BOHUŇOVICE~~

IZ4a - STÁVAJÍCÍ

IZ4b - STÁVAJÍCÍ

IP22

30

70

B20a

B20a

317

Bousovka

356

*PAZ 01
c. k. r. 32 024/2018-
h*

KRAJSKÝ ÚŘAD
PARDUBICKEHO KRAJE
Odbor dopravy
a silničního hospodářství
-008-



1707-01-5
KRAJSKÝ ÚŘAD
PARDUBICKEHO KRAJE
Odbor dopravy
a silničního hospodářství
2009

BOHUŇOVICE




IP6




IP6



V7a

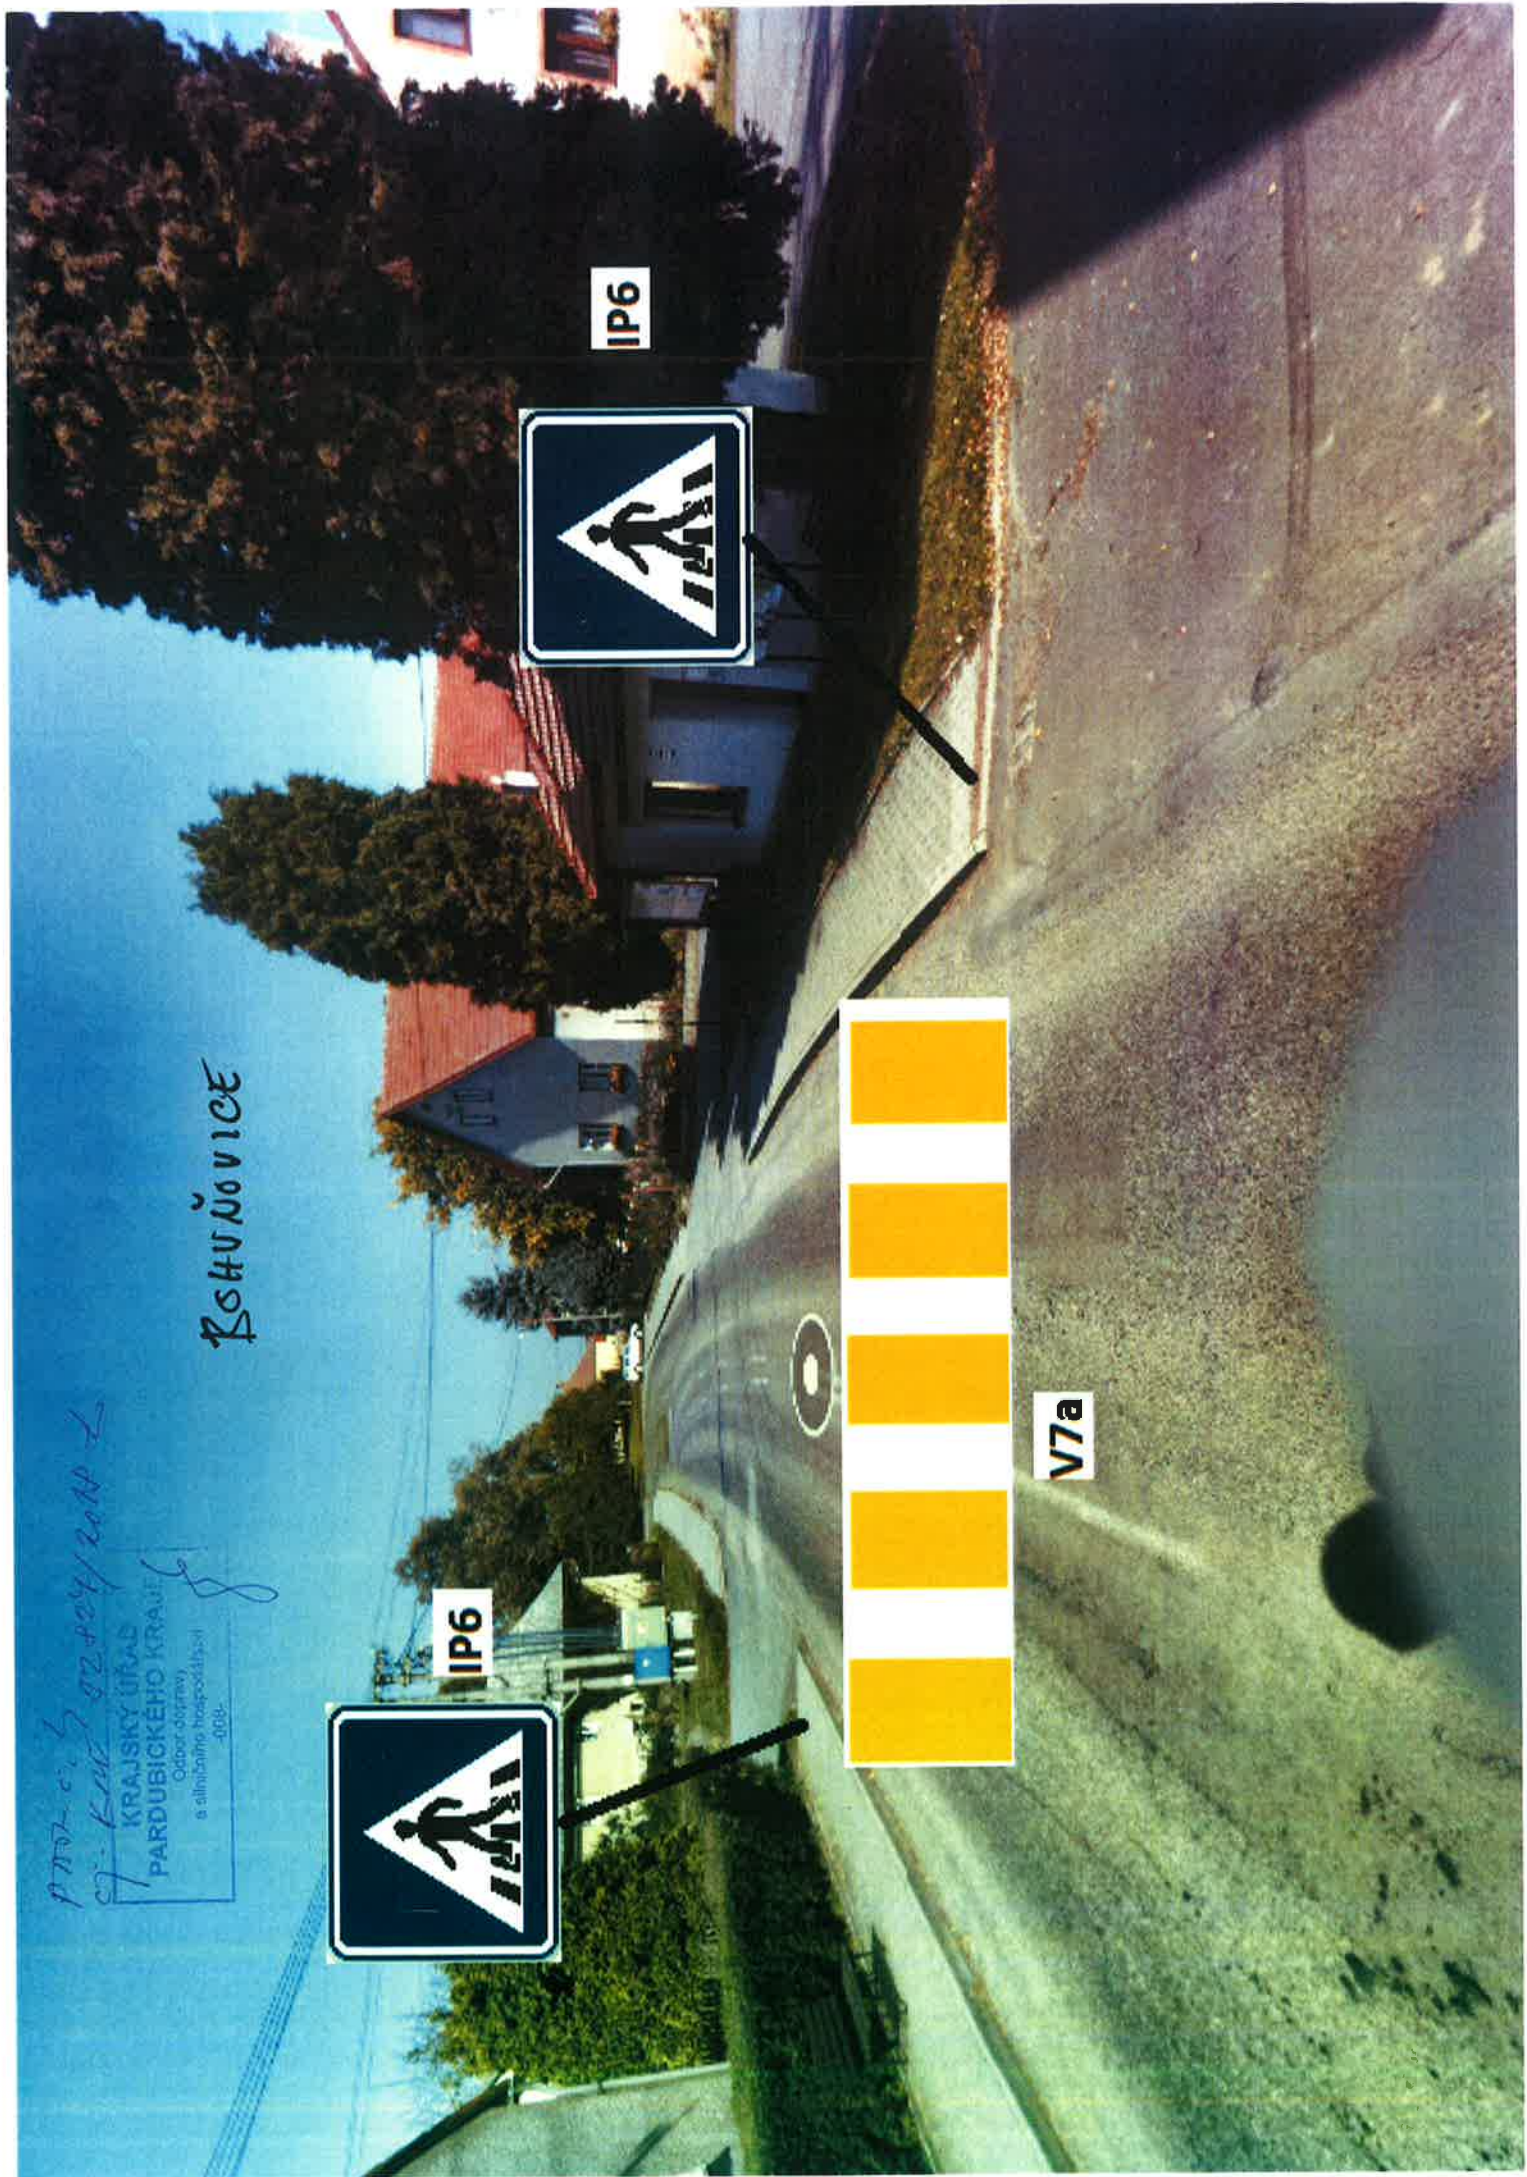

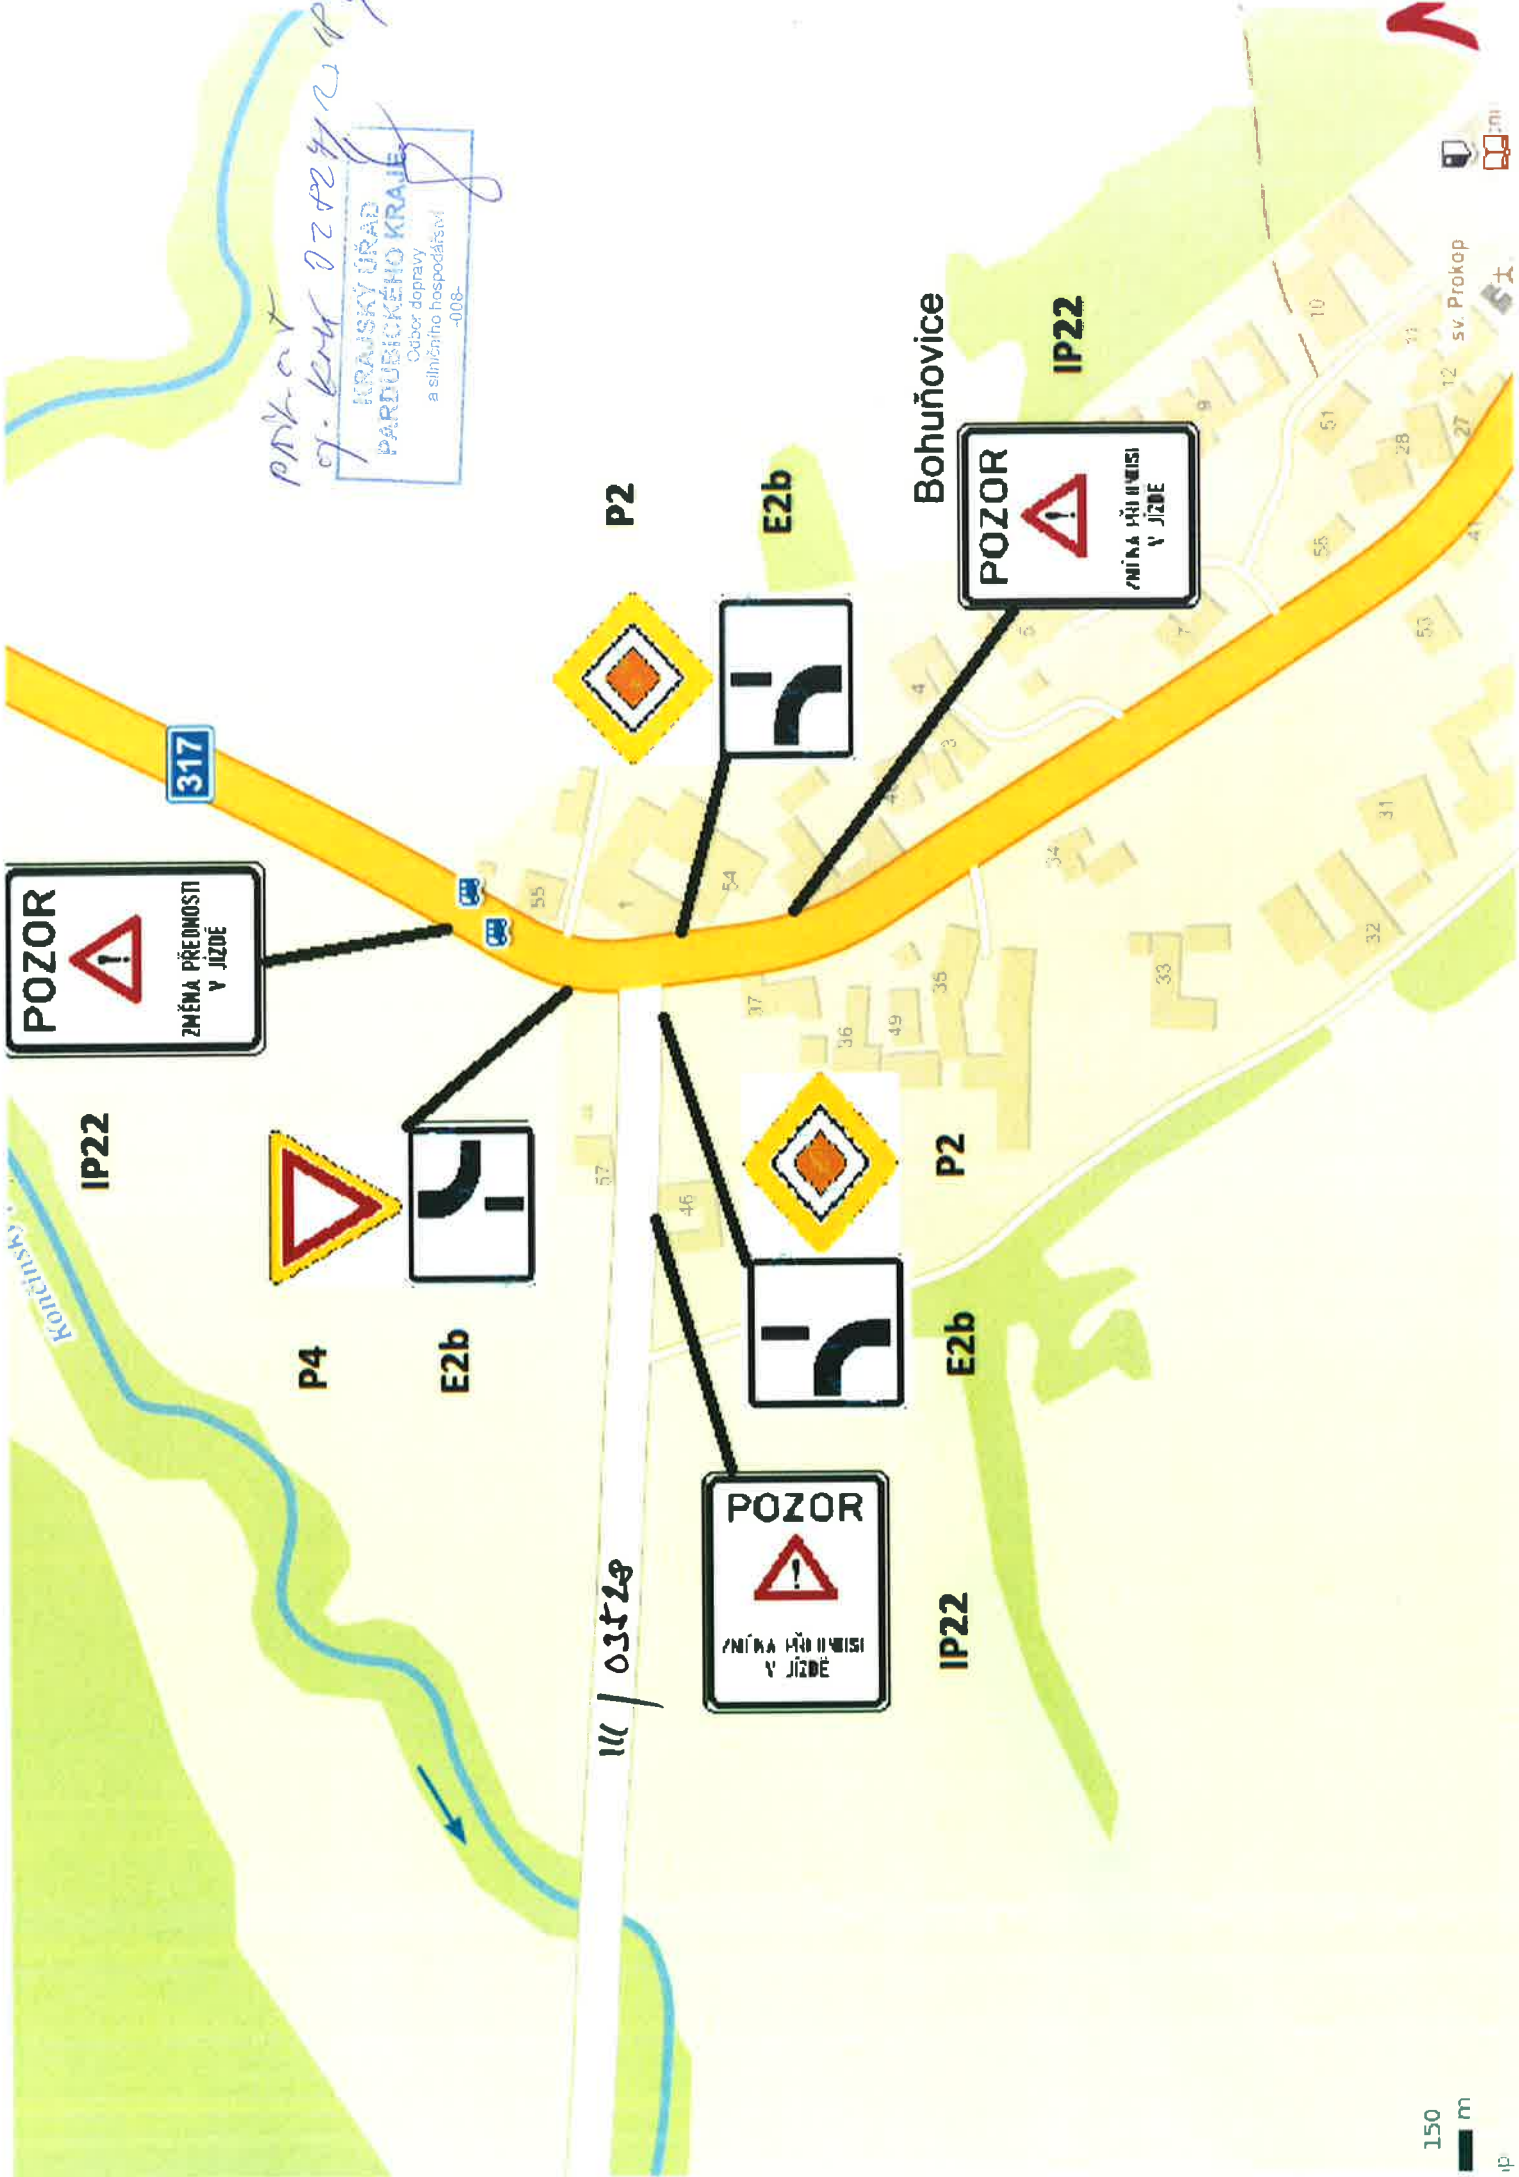

POZOR

 ZMĚNA PŘEDNOSTI
 V JÍZDĚ

POZOR

 ZMĚNA PŘEDNOSTI
 V JÍZDĚ

POZOR

 ZMĚNA PŘEDNOSTI
 V JÍZDĚ

IP22

IP22

IP22

P2

P2

E2b

E2b

P4

E2b

317

133 / 03528

*PRŮV. AT
 OF. KRM. OZ. 22. 4. 2012*
 KRAJSKÝ ÚŘAD
 PARDUBICKÉHO KRAJE
 Odbor dopravy
 a silničního hospodářství
 -008-

150 m

sv. Prokop

Bohuňovice