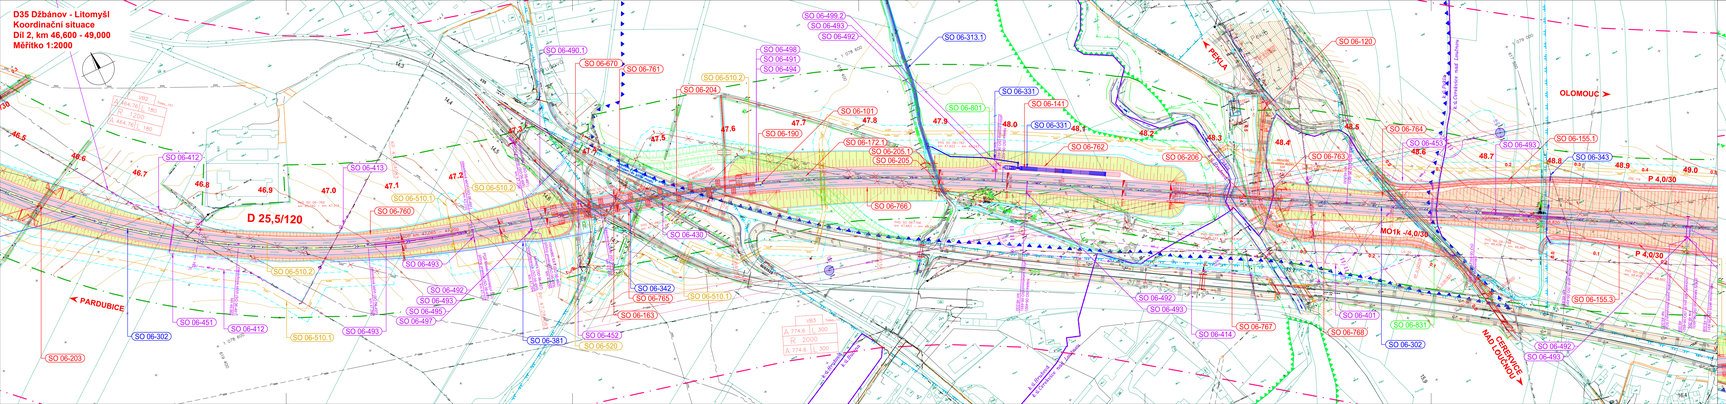

Koordinační situace
Měřítko 1:2000


