



Podélný profil 1:10000/1000

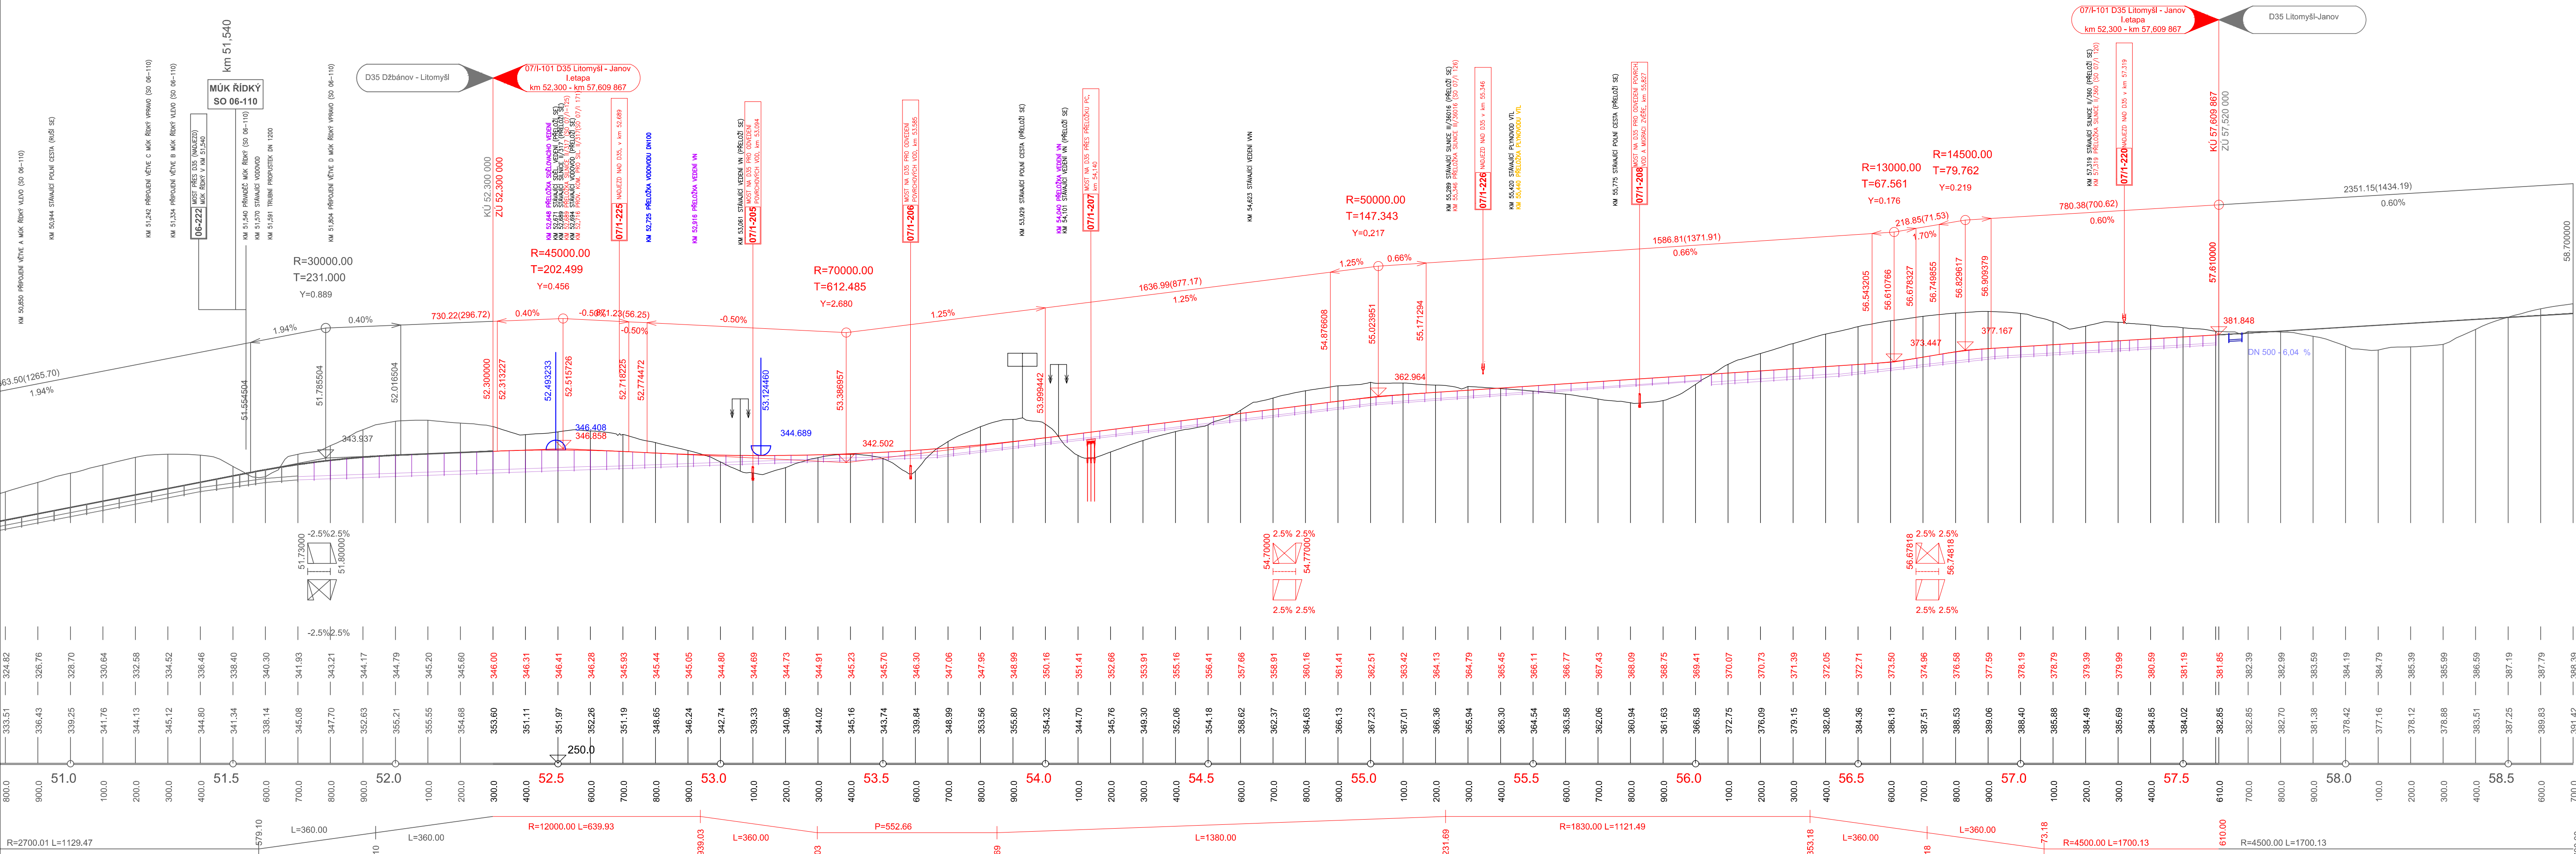

D35 Litomyšl - Janov, I. Etapa
Celková situace stavby 1:10000

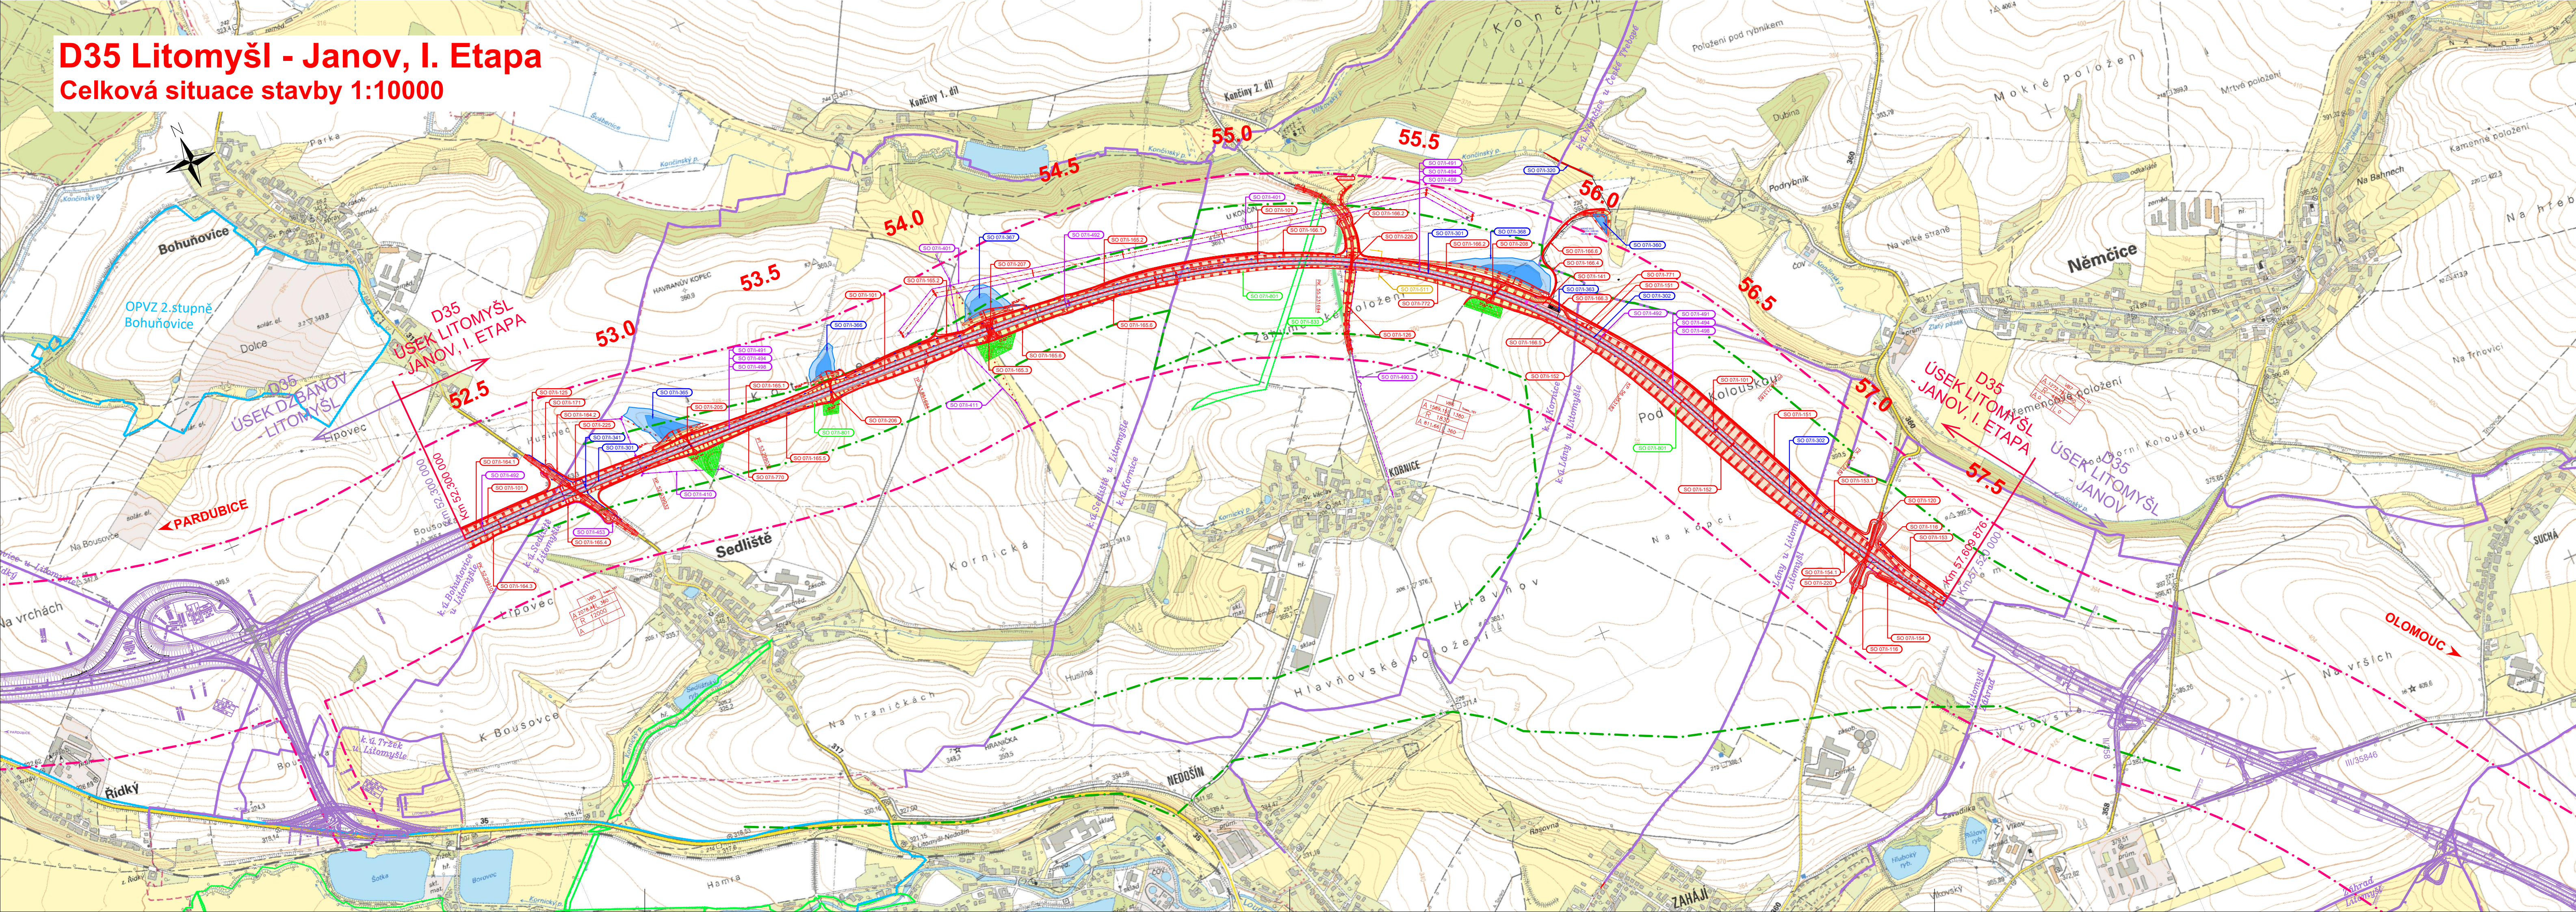

SEZNAM OBJEKTŮ:

Objekty řady 100 - Objekty pozemních komunikací

- SO 071-101 Dálnice D35, km 52,300-57,609 867
- SO 071-116 Sudební jezd v nájezdu v km 57,350
- SO 071-120 Přeložka silnice II/360 v km 57,319
- SO 071-125 Přeložka silnice II/317 v km 52,689
- SO 071-126 Přeložka silnice II/30010 v km 55,346
- SO 071-141 Přijezd k DUN v km 56,000
- SO 071-150 Úprava polní cesty v km 0,440 SO 106
- SO 071-151 Účelová komunikace v km 56,500 D35 vpravo
- SO 071-152 Účelová komunikace v km 56,500 D35 vpravo
- SO 071-153 Účelová komunikace v km 57,400 D35 vpravo
- SO 071-153.1 Účelová komunikace v km 57,200 D35 vpravo
- SO 071-154 Účelová komunikace v km 57,400 D35 vpravo
- SO 071-154.1 Účelová komunikace v km 57,200 D35 vpravo
- SO 071-164.1 Účelová komunikace v km 52,500 D35 vpravo
- SO 071-164.2 Účelová komunikace v km 52,650 D35 vpravo
- SO 071-164.3 Účelová komunikace v km 52,450 D35 vpravo
- SO 071-165.1 Účelová komunikace v km 53,300 D35 vpravo
- SO 071-165.2 Účelová komunikace v km 54,300 D35 vpravo
- SO 071-165.3 Účelová komunikace v km 54,136 D35
- SO 071-165.4 Účelová komunikace v km 52,650 D35 vpravo
- SO 071-165.5 Účelová komunikace v km 53,300 D35 vpravo
- SO 071-165.6 Účelová komunikace v km 54,300 D35 vpravo
- SO 071-166.1 Účelová komunikace v km 55,000 D35 vpravo
- SO 071-166.2 Účelová komunikace v km 55,700 D35 vpravo
- SO 071-166.3 Účelová komunikace v km 56,050 D35 vpravo
- SO 071-166.4 Účelová komunikace v km 56,000 D35 vpravo
- SO 071-166.5 Účelová komunikace v km 55,900 D35 vpravo
- SO 071-166.6 Účelová komunikace v km 55,920 D35 vpravo
- SO 071-171 Provozovní komunikace pro sil. II/317, stavba SO 125
- SO 071-180 Dopravní inženýrské opatření
- SO 071-190 Dopravní značení na D35, km 52,300 - 57,609 867

Objekty řady 200 - Mostní objekty a zdi

- SO 071-205 Most na D35 pro odvedení povrchových vod, km 53,094
- SO 071-206 Most na D35 pro odvedení povrchových vod, km 53,585
- SO 071-207 Most na D35 přes přílehu PC, km 54,140
- SO 071-208 Most na D35 pro odvedení povrch. vod a migraci zvířet, km 55,828
- SO 071-220 Nadjezd nad D35 v km 57,319
- SO 071-225 Nadjezd nad D35 v km 52,689
- SO 071-226 Nadjezd nad D35 v km 55,346

Objekty řady 700 - Objekty pozemních staveb

- SO 071-770 PHS v km 53,100 vpravo
- SO 071-771 PHS v km 55,900 vlevo
- SO 071-772 PHS v km 55,600 vpravo

Objekty řady 300 - Vodohospodářské objekty

- SO 071-301 Kanalizační tělesa D35 km 52,300 - 56,015 - sběra "I"
- SO 071-302 Kanalizační tělesa D35 km 56,042 - 57,609 867 - sběra "A"
- SO 071-320 Úprava přítoku Kondráského potoka v km 55,950
- SO 071-341 Přeložka vodovodu DN100 v km 52,725
- SO 071-360 Suchá retenční nádrž 2 v km 55,950
- SO 071-363 Dešťová usazovací nádrž DUN 1 v km 56,025
- SO 071-365 Suchá retenční nádrž 1 v km 53,100
- SO 071-366 Suchá retenční nádrž 2 v km 53,550
- SO 071-367 Suchá retenční nádrž 3 v km 54,150
- SO 071-368 Suchá retenční nádrž 4 v km 55,650
- SO 071-381 Úprava meliorací v km 56,150 - 57,100
- SO 071-382 Úprava meliorací v km 57,300 - 57,520
- SO 071-386 Úprava meliorací na k.u. Sedlště u Litomyšle
- SO 071-387 Úprava meliorací na k.u. Komice

Objekty řady 400 - Elektro a sdělovací objekty

- SO 071-401 Přeložka vedení ZVN 400 kV, km 54,000-55,500
- SO 071-410 Přeložka vedení VN v km 52,840 - 53,220
- SO 071-411 Přeložka vedení VN v km 54,040 - 54,180
- SO 071-433 Přeložka sdělovacího vedení v km 52,670
- SO 071-490.3 Připojka vedení NN pro systém DIS-SOS - Komice
- SO 071-491 Systém DIS-SOS - kabelové vedení
- SO 071-492 Systém DIS-SOS - hlásky
- SO 071-493 Systém DIS-SOS - šachty a prostupy
- SO 071-494 Systém DIS-SOS - trubky pro optické kabely
- SO 071-496 Systém DIS-SOS - automatické sdělovací dopravy
- SO 071-497 Systém DIS-SOS - kamerový dohled
- SO 071-498 Systém DIS-SOS - optické kabely RSD
- SO 071-499.2 Elektrické zábrany

Objekty řady 500 - Objekty tunelů

- SO 071-511 Přeložka VTL plynovodu v km 55,400

Objekty řady 800 - Objekty úpravy území

- SO 071-801 Vegetační úpravy D35
- SO 071-810 Příprava území
- SO 071-833 Rekultivace silnice II/30010 v km 55,280
- SO 071-840 Rekultivace ploch dočasného zatvornu
- SO 071-860 Oplotení D35

Objekty řady 900 - Vohná řada

- SO 071-900 Ochrana D35 před vandalizmem a zcizováním majetku státu

LEGENDA:

- KRYT VOZOVKY ASFALTOVÝ
- ZÁŘEZ
- NÁSYP
- OPRAVA TERÉNU
- REKULTIVACE
- HLADINA Q100/HLADINA Q5
- ZASAKOVACÍ PŘÍKOP
- INŽ. SÍTĚ STAVAJÍCÍ - NADZ.
- PODZ.
- PŘELOŽKY INŽ. SÍTĚ - NADZ.
- PODZ.
- KORIDOR ŽŮR
- KORIDOR GP
- HRANICE PARCEL

OCHRANA PŘÍRODY:

- BIOKORIDOR LOKÁLNÍ
- ZÁBORY:
- TRVALÝ ZÁBOR
- DOČASNÝ ZÁBOR PŘES 1 ROK
- DOČASNÝ ZÁBOR DO 1 ROKU
- HRANICE KAT. ÚZEMÍ

Ověřovací systém S-JTSK, Výškový systém Bpv

OBEDNATEL:	ŘEDITELSTVÍ SILNIC A DÁLNIC ČR Na Pankráči 546/56, 145 05 PRAHA 4	ÚSEK 071/I
ZHOTVITEL:	HBH / AMBERG / LINK / GEOTEST zastoupen: HBH Projekt spol. s r.o., Kabátňíkova 5, 602 00 Brno Hlavní inženýr projektu: Ing. Jura Kolcun Číslo zhotovitele: 2018/0718	
ZODPOVĚDNÝ PROJEKTANT:	Ing. Jura Kolcun	
VYPRACOVAL:	Ing. Jura Kolcun	
KONTROLOVAL:	Ing. Marek Kačenák	
KRAJ: PARDUBICKÝ		
KÚ: BOHUŇOVICE U LITOMÝŠLE, SEDLŠTĚ U LITOMÝŠLE, KORNICE, LANY U LITOMÝŠLE, LITOMÝŠL		
NEMČICE U ČESKÉ TREBOVÉ		
NÁZEV OBJEKTU/ČASTI:	D35 LITOMÝŠL - JANOV I. ETAPA	
NÁZEV PŘÍLOHY:	C. SITUACNÍ VÝKRESY	
	Celková situace	
DATUM:	ČERVEN 2019	
FORMÁT:	10 A4	
MĚŘÍTKO:	1 : 10000	
ÚČEL:	DOR	
ČÍS. ZAKÁZKY:	2018/0718	
ČÍS. SOUPRAVY:	ČÍS. PŘÍLOHY	
	C.2	